



PAT 2011 COMUNE DI MONFUMO



Piano Regolatore Comunale LR 11/2004

VALUTAZIONE DI COMPATIBILTA' IDRAULICA
USO DEL SUOLO

Elaborato 28
all. C

Adozione

Approvazione

Il Sindaco

Il Segretario

Progettista


Gustavo Bolzonello, architetto - OIdAI

Coprogettisti

Lorena Bolzonello, architetto - OIdAI
Raffaiele Gerometta, urbanista - Venetoprogetti
Lisa De Gasper, urbanista - Venetoprogetti

Contributi specialistici

Livio Sartor, geologo - Tecnoambiente
Gino Bolzonello agronomo - Greenplan Engineering
Mauro D'ambrosio, forestale - Greenplan Engineering
Eros Cavallin, ingegnere - Technohabitat

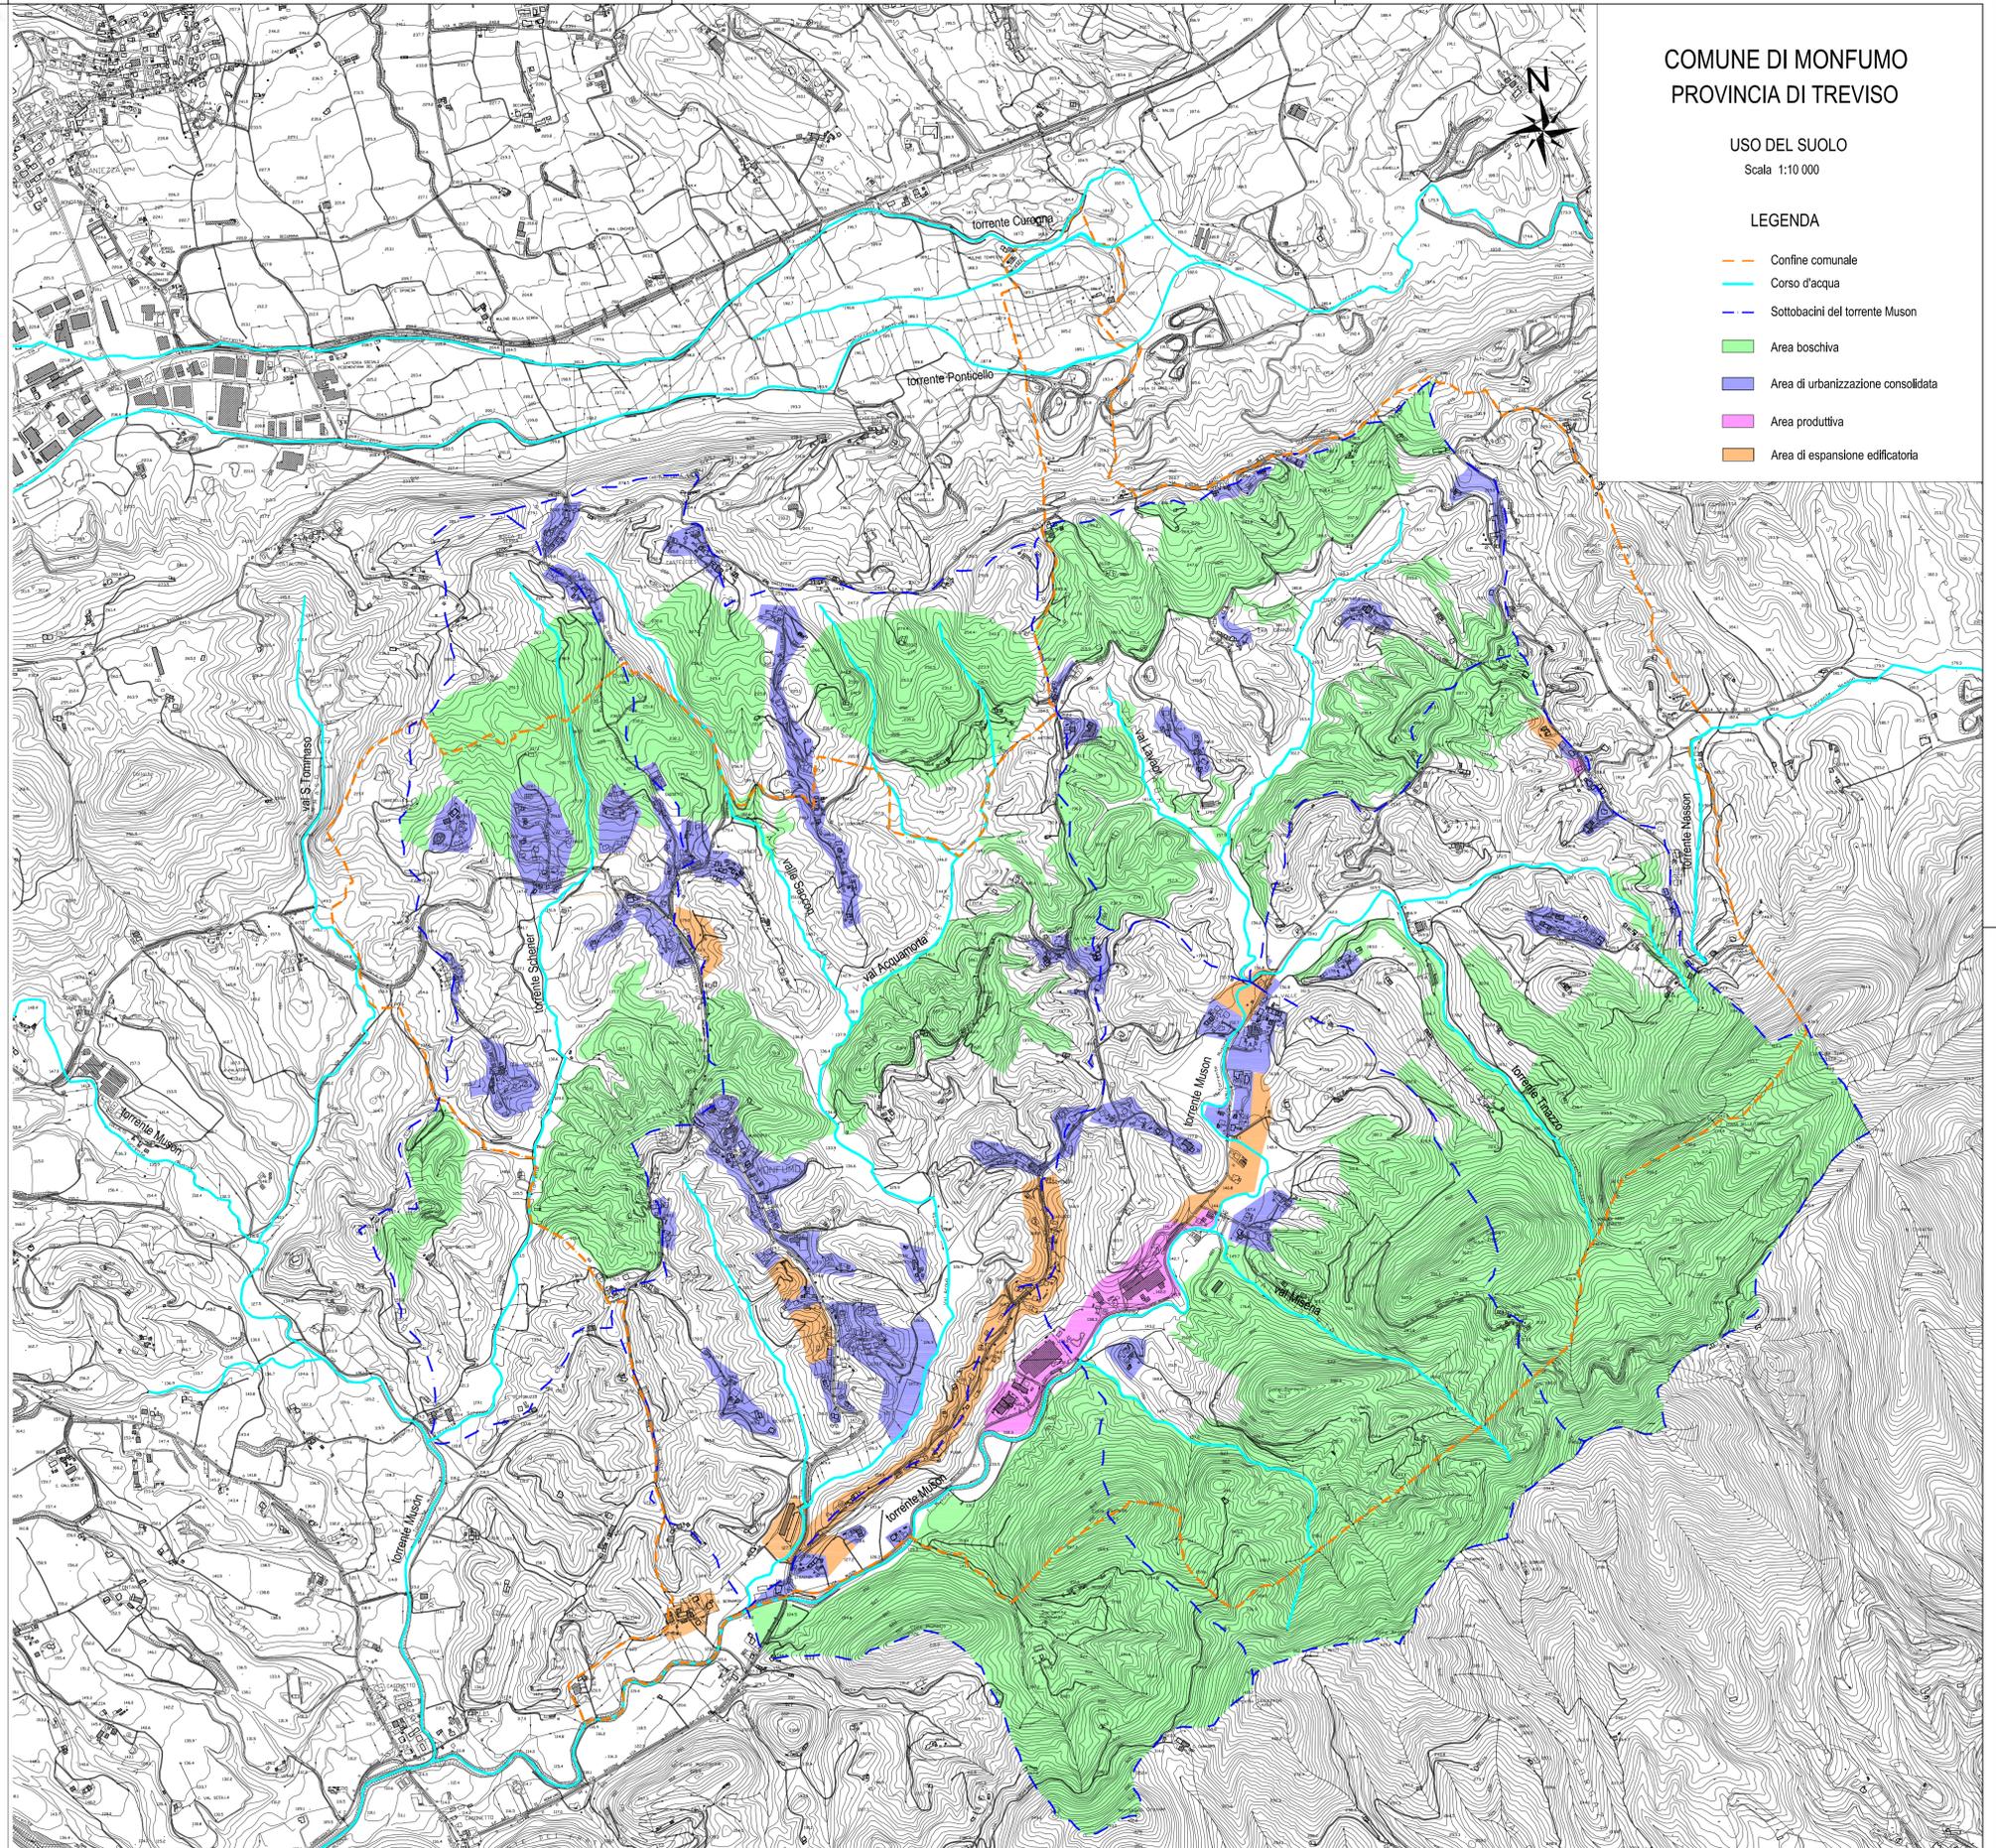

COMUNE DI MONFUMO
PROVINCIA DI TREVISO

USO DEL SUOLO
Scala 1:10.000

LEGENDA

- Confine comunale
- Corso d'acqua
- Sottobacini del torrente Muson
- Area boschiva
- Area di urbanizzazione consolidata
- Area produttiva
- Area di espansione edificatoria