


-  Limite amministrativo Monfumo
-  Nuovi fabbricati rispetto alla CTR 2001
-  Nuova viabilità rispetto alla CTR 2001

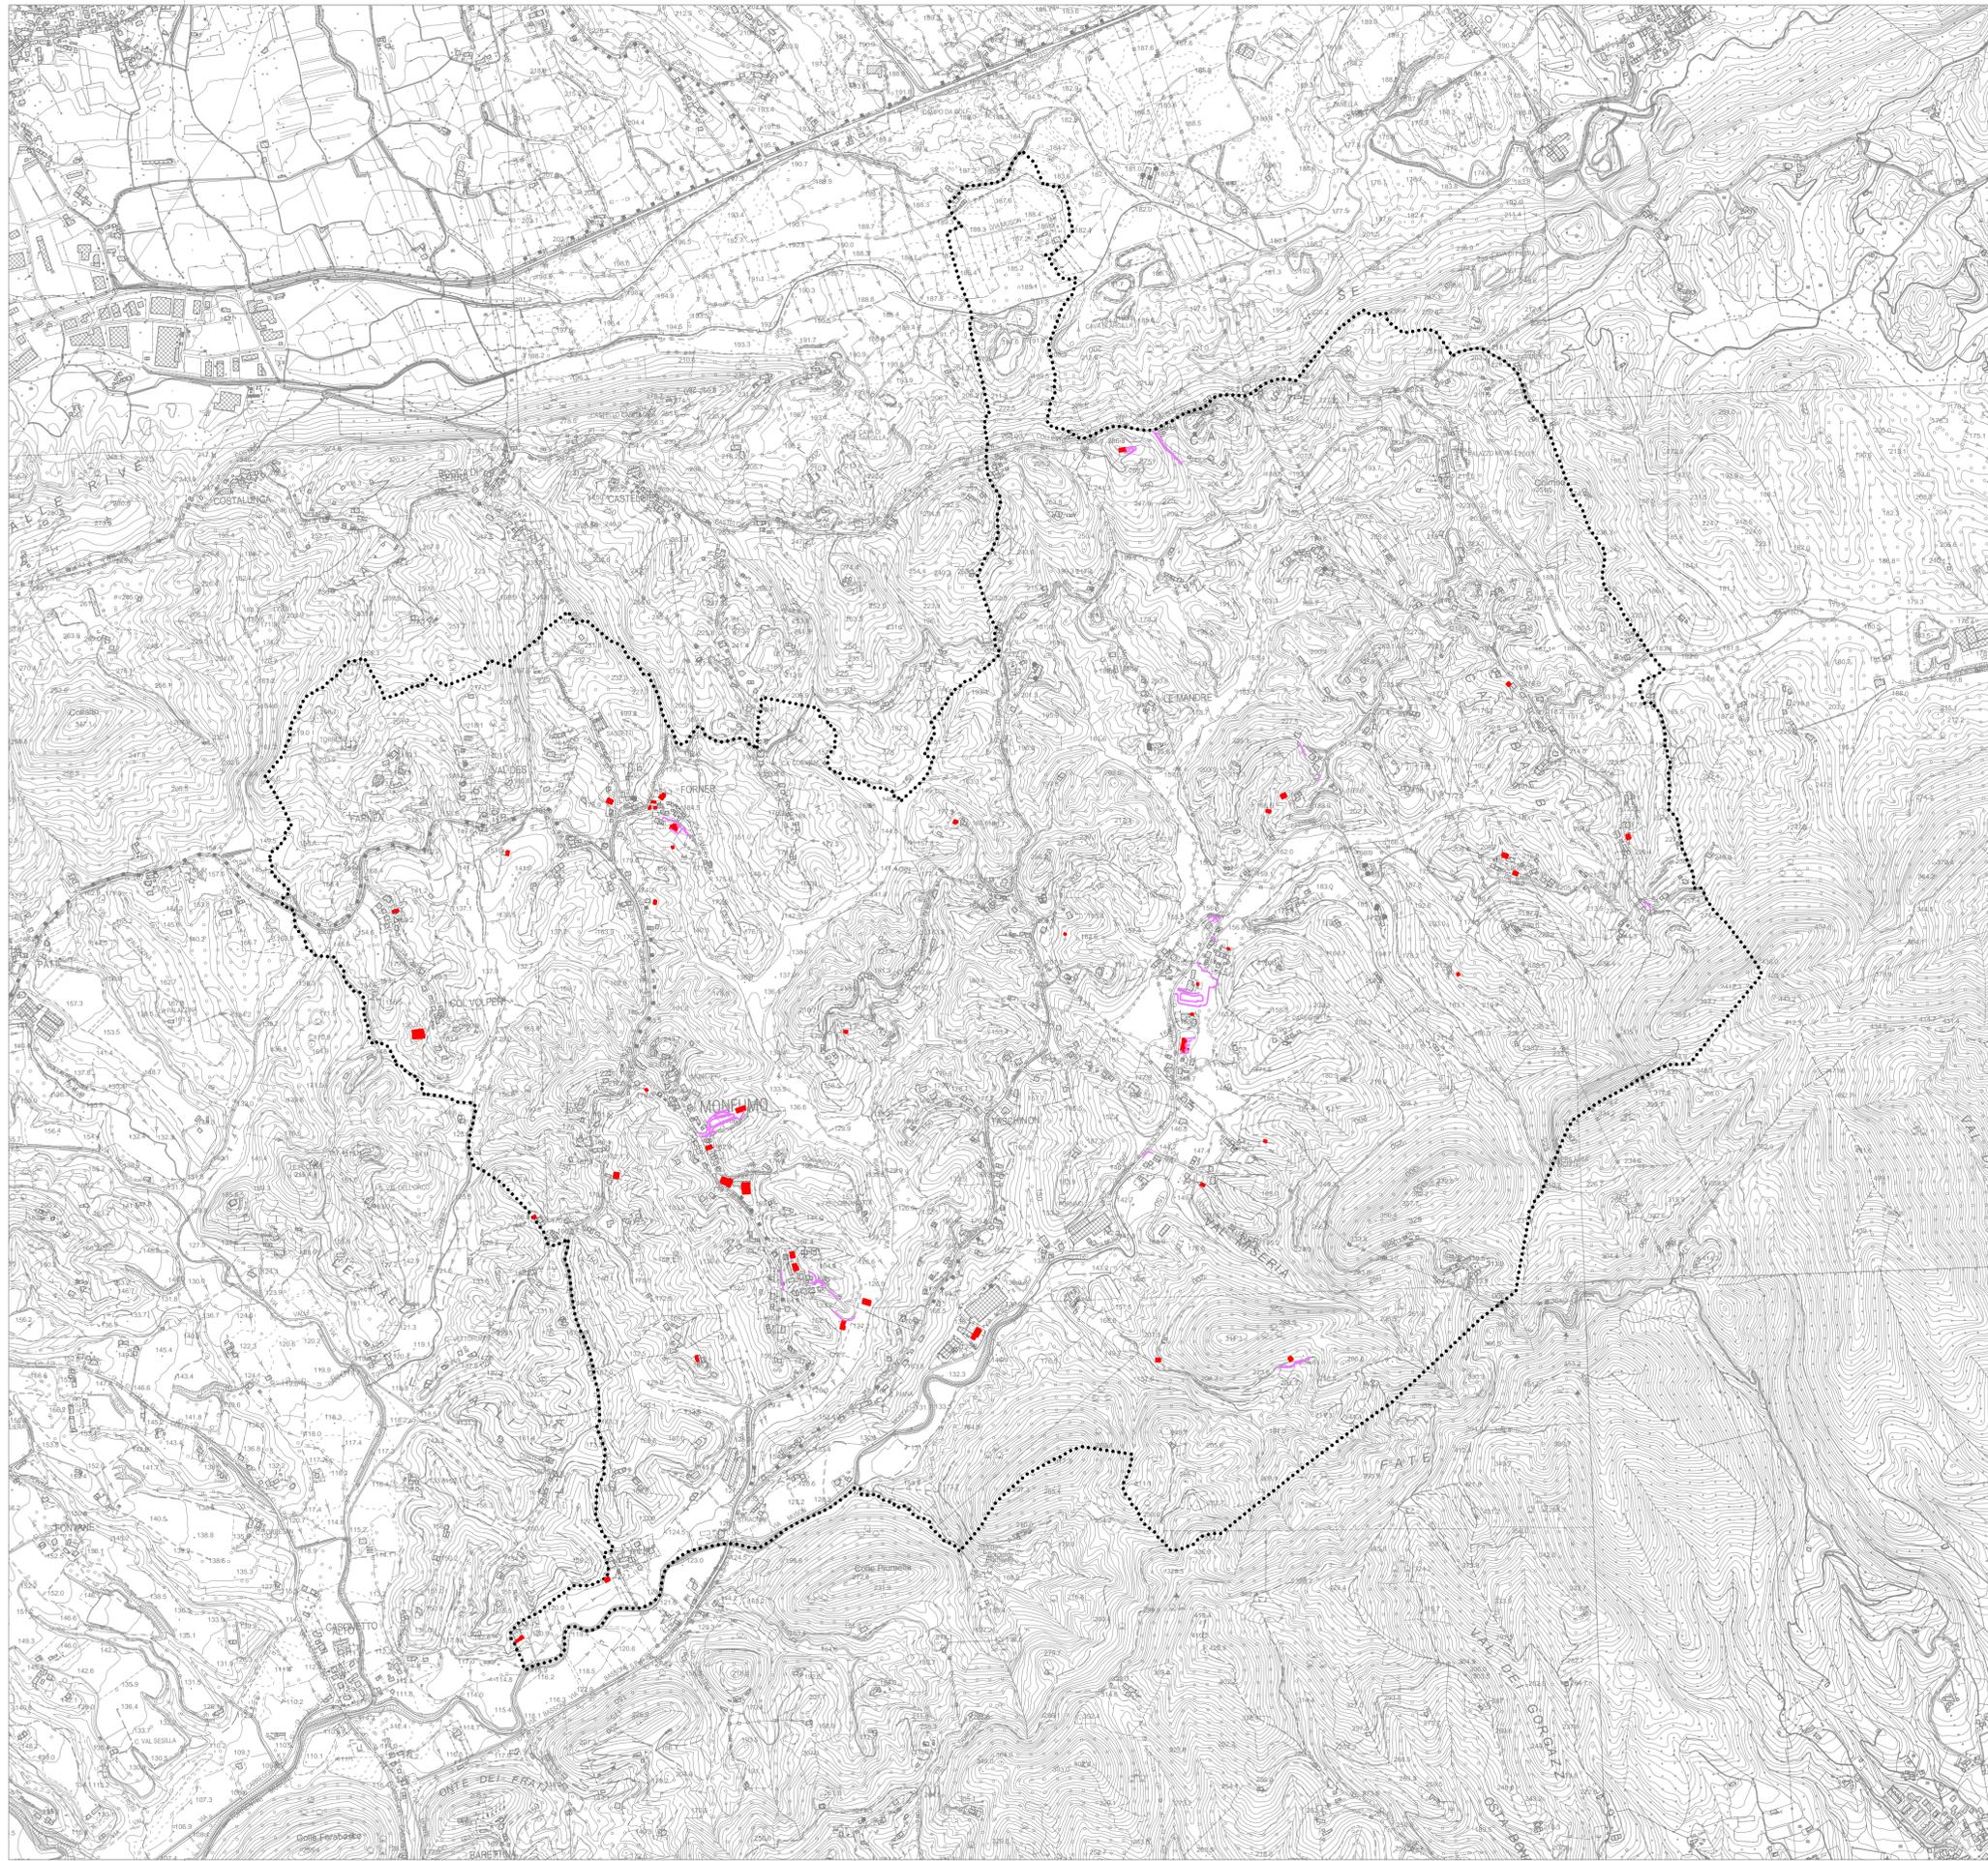

MONF1004 - h:\datamorf1004\prodotti\regolamento\progetti\01_Areale_Tavola_01_2_app_CTR\ps - Es 01 10124 - MONF1004 - h:\datamorf1004\prodotti\regolamento\progetti\01_Areale_Tavola_01_2_app_CTR\ps - Es 01 10124

legenda

Contributi specialistici
 Rodolfo Verrillato
 Lino Sartor, geologo - Terracambiante
 Gino Bozonello, agronomo - Greenplan
 Mauro D'Ambrosio, forestale - Greenplan
 Maurizio Salvador, ingegnere - Terrahabitat

Progettista
 Gustavo Bozonello, architetto - ODAI
Coprogettisti
 Lorena Bozonello, architetto - ODAI
 Raffaele Gerometta, urbanista - Venetoprogetti
 Lisa De Gaspar, urbanista - Venetoprogetti

Il Sindaco
 Il Segretario

Adozione
 Approvazione



PAT 2013 COMUNE DI MONFUMO

Piano Assetto del Territorio
CARTA TECNICA REGIONALE
AGGIORNAMENTO AL 2007

TAV. **1.2**
 Elaborato 02
 scala 1:10 000